



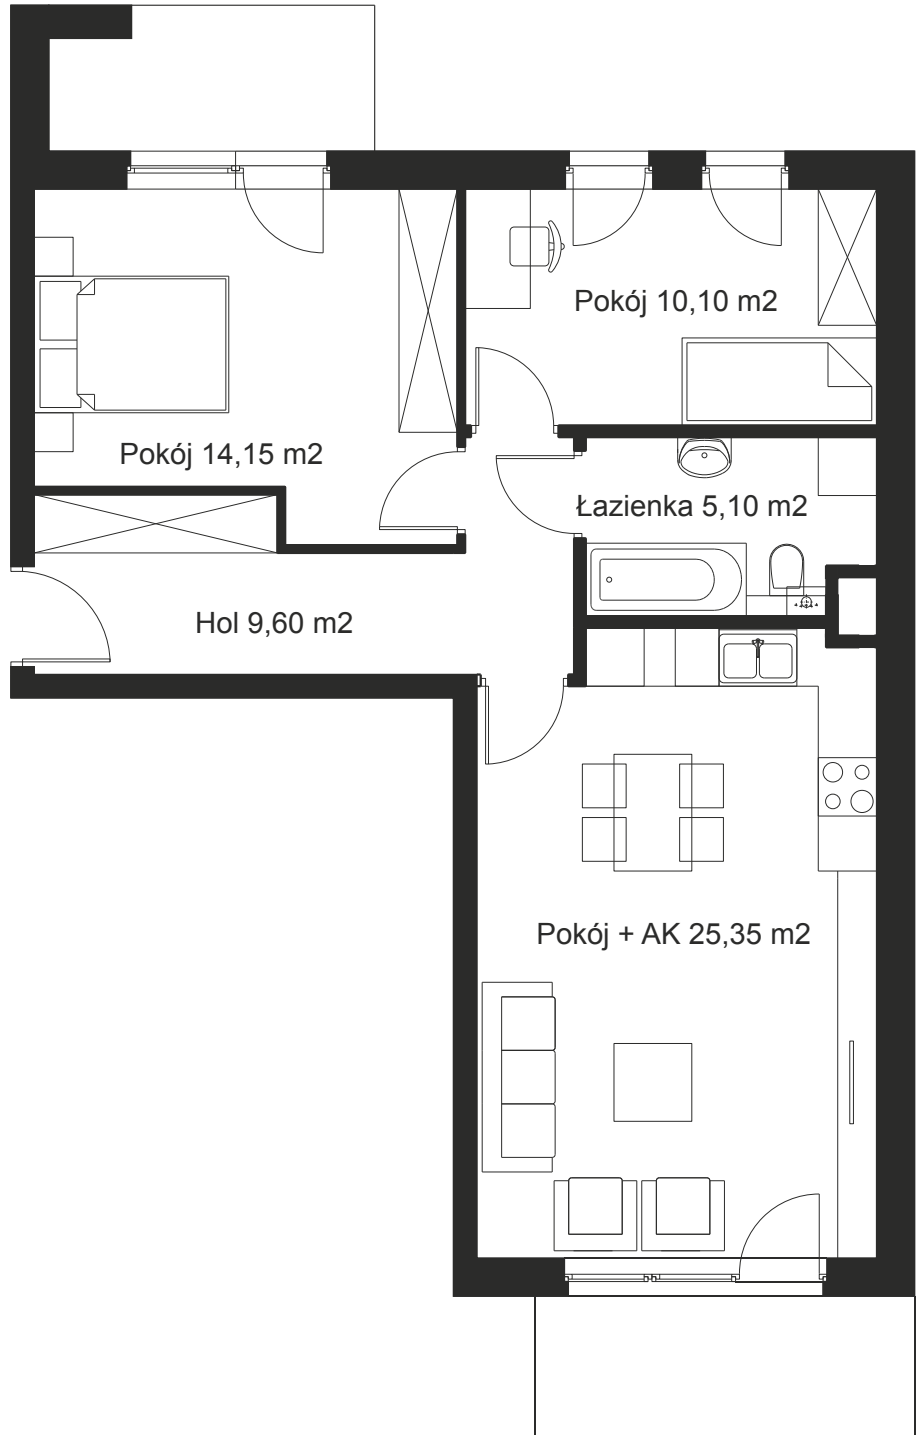

# Osiedle Morena

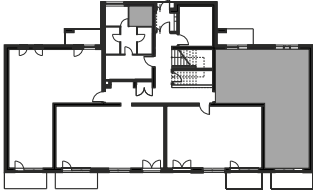

Budynek C  
Parter  
Mieszkanie 1  
3 pokoje  
powierzchnia: 64,30m<sup>2</sup>

Dodatkowe informacje:

- ogródek przód;
- ogródek tył;
- komórka lokatorska;
- miejsce parkingowe.

Powierzchnie podane na karcie mogą nieznacznie różnić się od rzeczywistych powierzchni w zrealizowanej nieruchomości. Umeblowanie ma charakter poglądowy i nie jest przedmiotem niniejszej oferty.

Swój Dom sp. z o. o.  
Biuro sprzedaży:  
ul. Dworcowa 41  
62-041 Puszczykowo



tel.: 61 813 33 62  
fax: 61 813 30 43  
tel. kom.: 604 440 417  
www.swojdom.pl