



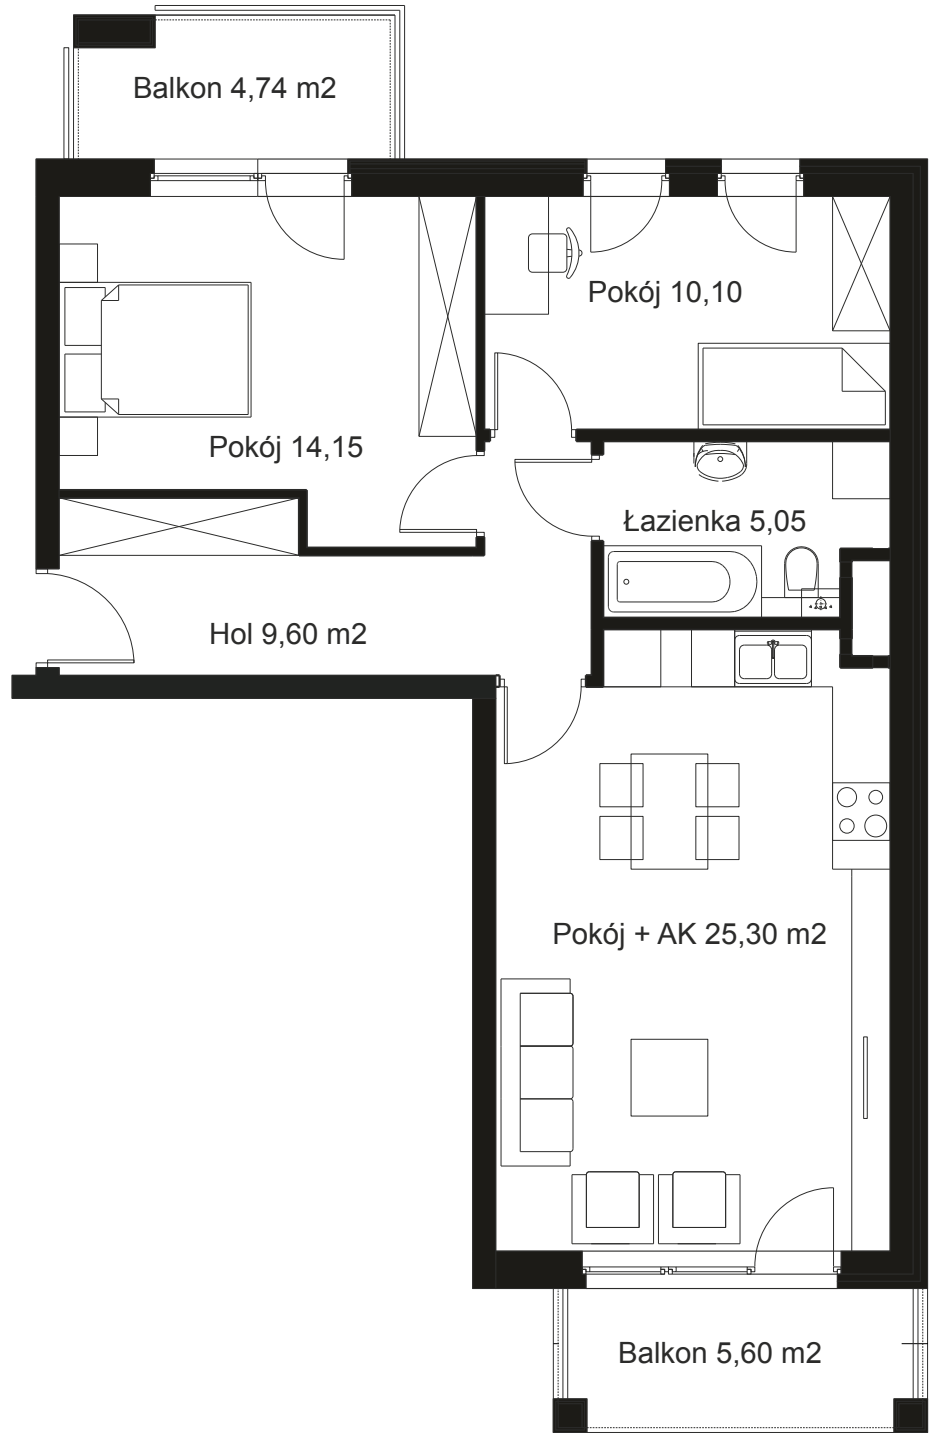

Osiedle Morena

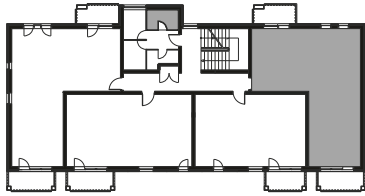

Budynek C
Piętro 1
Mieszkanie 5
3 pokoje
powierzchnia: 64,20 m²

Dodatkowe informacje:

- dwa balkony;
- komórka lokatorska;
- miejsce parkingowe.

Powierzchnie podane na karcie mogą nieznacznie różnić się od rzeczywistych powierzchni w zrealizowanej nieruchomości. Umeblowanie ma charakter poglądowy i nie jest przedmiotem niniejszej oferty.

Swój Dom sp. z o. o.
Biuro sprzedaży:
ul. Dworcowa 41
62-041 Puszczykowo



tel.: 61 813 33 62
fax: 61 813 30 43
tel. kom.: 604 440 417
www.swojdom.pl